

ΕΦΗΜΕΡΙΣ ΤΗΣ ΚΥΒΕΡΝΗΣΕΩΣ
ΤΗΣ ΕΛΛΗΝΙΚΗΣ ΔΗΜΟΚΡΑΤΙΑΣ

ΑΘΗΝΑ 8 ΣΕΠΤΕΜΒΡΙΟΥ 1986	ΤΕΥΧΟΣ ΤΕΤΑΡΤΟ	ΑΡΙΘΜΟΣ ΦΥΛΛΟΥ 739

ΠΕΡΙΕΧΟΜΕΝΑ

ΠΟΛΕΟΔΟΜΙΑ
ΑΠΟΦΑΣΕΙΣ

ΠΟΛΕΟΔΟΜΙΑ
ΑΠΟΦΑΣΕΙΣ

Αριθ. 17324/253 (1)

Τροποποίηση του ρυμοτομικού σχεδίου Αθήνας με το χαρακτηρισμό της οδού Παναθηναίων σαν πεζοδρόμου.

Ο ΝΟΜΑΡΧΗΣ Δ/ΤΟΣ ΑΘΗΝΩΝ

Έχοντας υπόψη:

1. Το Ν. 3200/55 «περί διοικητικής αποκεντρώσεως».

2. Το Ν.Δ. 3620/56 «περί συμπληρώσεως διατάξεων περί διοικητικής αποκεντρώσεως».

3. Τις διατάξεις του Ν.Δ. 1147/72 «περί διοικήσεως της Μείζονος Πρωτευούσης».

4. Τις διατάξεις του Β.Δ. 863/1960 όπως τροποποιήθηκε και συμπληρώθηκε μέχρι σήμερα και ειδικότερα το υπ' αριθμ. 532/70 Ν. Δ/γμα και το σε συνέχεια αυτού Β. Δ/γμα 712/70 όπως τροποποιήθηκε με τα υπ' αριθμ. 677/71 και 198/72 Β. Δ/γματα.

5. Την αριθ. Α7/13-1/11.12.1972 κοινή απόφαση των Υπουργών Εσωτερικών και Δημοσίων Έργων «περί οργανώσεως των παρά τη Νομαρχία Αττικής και τοις διαμερίσμασιν αυτής, Υπηρεσιών αρμοδιοτήτων Υπουργού Δ.Ε.».

6. Τον Α.Ν. 314/1968 «περί παροχής στον Υπουργό Βορείου Ελλάδος και τους Νομάρχες αρμοδιότητας σε θέματα εγκρίσεως επεκτάσεων κλπ. σχεδίων πόλεων και κωμών», ως ετροποποιήθη και συνεπληρώθη δια του υπ' αριθ. 1018/71 Ν. Δ/τος.

7. Το Π.Δ. 910/77 «περί οργανισμού του Υ.Δ.Ε.».

8. Το Ν. 1032/11.3.80 «περί συστάσεως Υπουργείου Χωροταξίας, Οικισμού και Περιβάλλοντος».

9. Το από 17.7.23 Ν.Δ. «περί σχεδίου πόλεων, κωμών κλπ.».

10. Το από 3.9.29 Δ/γμα «περί γενικού οικοδομικού κανονισμού του Κράτους (κεφαλ. 11).

11. Το Ν. 947/79 «περί οικιστικών περιοχών».

12. Την αριθ. 1/1961 εγκύκλιο του Προϊσταμένου της Υπηρεσίας Οικισμού του Υπουργείου Δημοσίων Έργων και τη συμπληρωματική της εγκύκλιο Ε8/1975 του Υφυπουργού Δ.Ε.

13. Τον Οικιστικό Νόμο 1337/83 του Υπουργείου Χωροταξίας, Οικισμού και Περιβάλλοντος.

14. Το Π.Δ. 443/83 (ΦΕΚ 165Α) «περί μεταβίβασης αρμοδιότητας στους Νομάρχες, έγκρισης τροποποιήσεως ρυμοτομικών σχεδίων και επιβολής προκηπίων».

15. Την αριθ. 6548/530/22.3.84 απόφαση Νομάρχη Διαμερίσματος Αθηνών «περί συγκροτήσεως Σ.Χ.Ο.Π. Διαμερίσματος Αθηνών».

16. Τις με αριθμό 337/84 και 1164/85 αποφάσεις του Δημ. Συμβουλίου Αθηναίων.

17. Την από 28.4.86 εισήγηση της Δ/νσης Πολεοδομίας Αθηνών προς το Συμβούλιο Περιβάλλοντος, Χωροταξίας και Δημ. Έργων Νομ/κού Διαμερίσματος Αθηνών.

18. Τη γνωμοδότηση του Συμβουλίου Περιβάλλοντος, Χωροταξίας και Δημ. Έργων Νομ/κού Διαμ/τος Αθηνών, που πάρθηκε κατά τη 15η πράξη 16η συνεδρίαση και είναι υπέρ της έγκρισης τροποποίησης του ρυμοτομικού σχεδίου Αθηνών με το χαρακτηρισμό της οδού Παναθηναίων σαν πεζοδρόμου για τους λόγους που αναφέρονται στην εισήγηση, αποφασίζουμε:

Την έγκριση της τροποποίησης του ρυμοτομικού σχεδίου Αθηνών με το χαρακτηρισμό της οδού Παναθηναίων σαν πεζοδρόμου όπως φαίνεται στο διάγραμμα σε κλίμακα 1:200 που συνοδεύει την απόφασή μας.

Η απόφαση αυτή να δημοσιευθεί στην Εφημερίδα της Κυβερνήσεως.

Αθήνα, 5 Ιουνίου 1986

Ο Νομάρχης

Θ. ΒΓΕΝΟΠΟΥΛΟΣ

ΑΘΗΝΑ

ΕΛΛΗΝΙΚΗ ΔΗΜΟΚΡΑΤΙΑ
ΝΟΜΑΡΧΙΑ ΜΑΓΝΗΣΙΑΣ
ΔΙΑΜΕΡΙΣΜΑ ΑΘΗΝΩΝ
ΔΙΕΥΘΥΝΣΗ ΠΟΛΕΟΔΟΜΙΑΣ

ΚΛΙΜΑΞ 1:200

ΠΑΝΑΘΗΝΑΙΩΝ (αδιέξοδος)
Πεζόδρομος

ΑΛΚΑΜΕΝΟΥΣ

ΘΗΡΑΣ

ΜΙΧΑΗΛ ΒΟΔΑ

Εγκρίνεται μέ τήν υπ' αριθμ. 17324/253/86 απόφαση τού κ. Νομάρχη Δ/τος Αθηνών πού δημοσιεύθηκε στό υπ' αριθμ. φύλο τού Δ' τεύχους τής Εφημερίδας τής Κυβέρνησης της.

ΣΥΝΟΔΕΥΕΙ ΤΗΝ ΜΕ ΑΡΙΘΜ. 17324/253/86.
ΑΠΟΦΑΣΗ ΜΑΣ
ΑΘΗΝΑ 5/6/1986.
Ο ΝΟΜΑΡΧΗΣ ΔΙΑΜ/ΤΟΣ ΑΘΗΝΩΝ

Θ. ΒΓΕΝΟΠΟΥΛΟΣ.



Πρωτ. 2603
Ημερ/νία 11-6

Αριθ. 17326/255 (2)

Τροποποίηση του ρυμοτομικού σχεδίου Αθήνας στην οδό Αχαρνών και Τσούντα με τον αποχαρακτηρισμό χώρου για ανέγερση Ναού και τον χαρακτηρισμό του σαν χώρου κοινοχρήστου πρασίνου και την δημιουργία πεζοδρόμου.

Ο ΝΟΜΑΡΧΗΣ Δ/ΤΟΣ ΑΘΗΝΩΝ

Έχοντας υπόψη:

1. Το Ν. 3200/55 «περί διοικητικής αποκεντρώσεως».

2. Το Ν.Δ. 3620/56 «περί συμπληρώσεως διατάξεων περί διοικητικής αποκεντρώσεως».

3. Τις διατάξεις του Ν.Δ. 1147/72 «περί διοικήσεως της Μείζονος Πρωτευούσης».

4. Τις διατάξεις του Β.Δ. 863/1960 όπως τροποποιήθηκε και συμπληρώθηκε μέχρι σήμερα και ειδικότερα το υπ' αριθμ. 532/70 Ν. Δ/γμα και το σε συνέχεια αυτού Β. Δ/γμα 712/70 όπως τροποποιήθηκε με τα υπ' αριθμ. 677/71 και 198/72 Β. Δ/γματα.

5. Την αριθ. Λ7/13-1/11.12.1972 κοινή απόφαση των Υπουργών Εσωτερικών και Δημοσίων Έργων «περί οργανώσεως των παρά τη Νομαρχία Αττικής και τοις διαμερίσμασιν αυτής, Υπηρεσιών αρμοδιοτήτων Υπουργού Δ.Ε.».

6. Τον Α.Ν. 314/1968 «περί παροχής στον Υπουργό Βορείου Ελλάδος και τους Νομάρχες αρμοδιότητας σε θέματα εγκρίσεως επεκτάσεων κλπ. σχεδίων πόλεων και κωμών», ως ετροποποιήθη και συνεπληρώθη δια του υπ' αριθ. 1018/71 Ν. Δ/τος.

7. Το Π.Δ. 910/77 «περί οργανισμού του Υ.Δ.Ε.».

8. Το Ν. 1032/11.3.80 «περί συστάσεως Υπουργείου Χωροταξίας, Οικισμού και Περιβάλλοντος».

9. Το από 17.7.23 Ν.Δ. «περί σχεδίων πόλεων κωμών κλπ.».

10. Το από 3.9.29 Δ/γμα «περί γενικού οικοδομικού κανονισμού του Κράτους (κεφαλ. 11).

11. Το Ν. 947/79 «περί οικιστικών περιοχών».

12. Την αριθ. 1/1961 εγκύκλιο του Προϊσταμένου της Υπηρεσίας Οικισμού του Υπουργείου Δημοσίων Έργων και τη συμπληρωματική της εγκύκλιο Ε8/1975 του Υφυπουργού Δ.Ε.

13. Τον Οικιστικό Νόμο 1337/83 του Υπουργείου Χωροταξίας, Οικισμού και Περιβάλλοντος.

14. Το Π.Δ. 443/83 (ΦΕΚ 165Α) «περί μεταβίβασης αρμοδιότητας στους Νομάρχες, έγκρισης τροποποιήσεως ρυμοτομικών σχεδίων και επιβολής προκηπίων».

15. Την αριθ. 6548/530/22.3.84 απόφαση Νομάρχη Διαμερίσματος Αθηνών «περί συγκροτήσεως Σ.Χ.Ο.Π. Διαμερίσματος Αθηνών».

16. Τις αποφάσεις του Δημοτικού Συμβουλίου Αθηναίων αριθ. 178/85 και 1210/85.

17. Την από 21.5.86 εισήγηση της Δ/νσης Πολεοδομίας Αθηνών προς το Συμβούλιο Χωροταξίας, Περιβάλλοντος και Δημ. Έργων Νομ/κού Διαμερίσματος Αθηνών.

18. Τη γνωμοδότηση του Συμβουλίου Χωροταξίας, Περιβάλλοντος και Δημ. Έργων που πάρθηκε κατά τη 18η πράξη 16η συνεδρίαση στις 23.5.86 και είναι υπέρ της τροποποίησης του ρυμοτομικού σχεδίου Αθηνών με τον αποχαρακτηρισμό του χώρου για ανέγερση Ναού που ενεκρίθη με το Δ/γμα ΦΕΚ 268Δ'/16.11.54 και τον χαρακτηρισμό του σαν χώρου κοινοχρήστου πρασίνου και τη δημιουργία πεζόδρόμου, για τους λόγους που αναφέρονται στην εισήγηση και σύμφωνα με τις αποφάσεις αριθ. 178/85 και 1210/85 του Δημοτικού Συμβουλίου, αποφασίζουμε:


Την έγκριση της τροποποίησης του ρυμοτομικού σχεδίου Αθηνών με τον αποχαρακτηρισμό του χώρου για ανέγερση Ναού που ενεκρίθη με το Δ/γμα ΦΕΚ 268Α'/16.11.54 και τον χαρακτηρισμό του σαν χώρου κοινοχρήστου πρασίνου και τη δημιουργία πεζοδρόμου, όπως φαίνεται στο διάγραμμα 1:500 που συνοδεύει την απόφασή μας.

Η απόφαση αυτή να δημοσιευθεί στην Εφημερίδα της Κυβερνήσεως.

Αθήνα, 5 Ιουνίου 1986

Ο Νομάρχης

Θ. ΒΓΕΝΟΠΟΥΛΟΣ

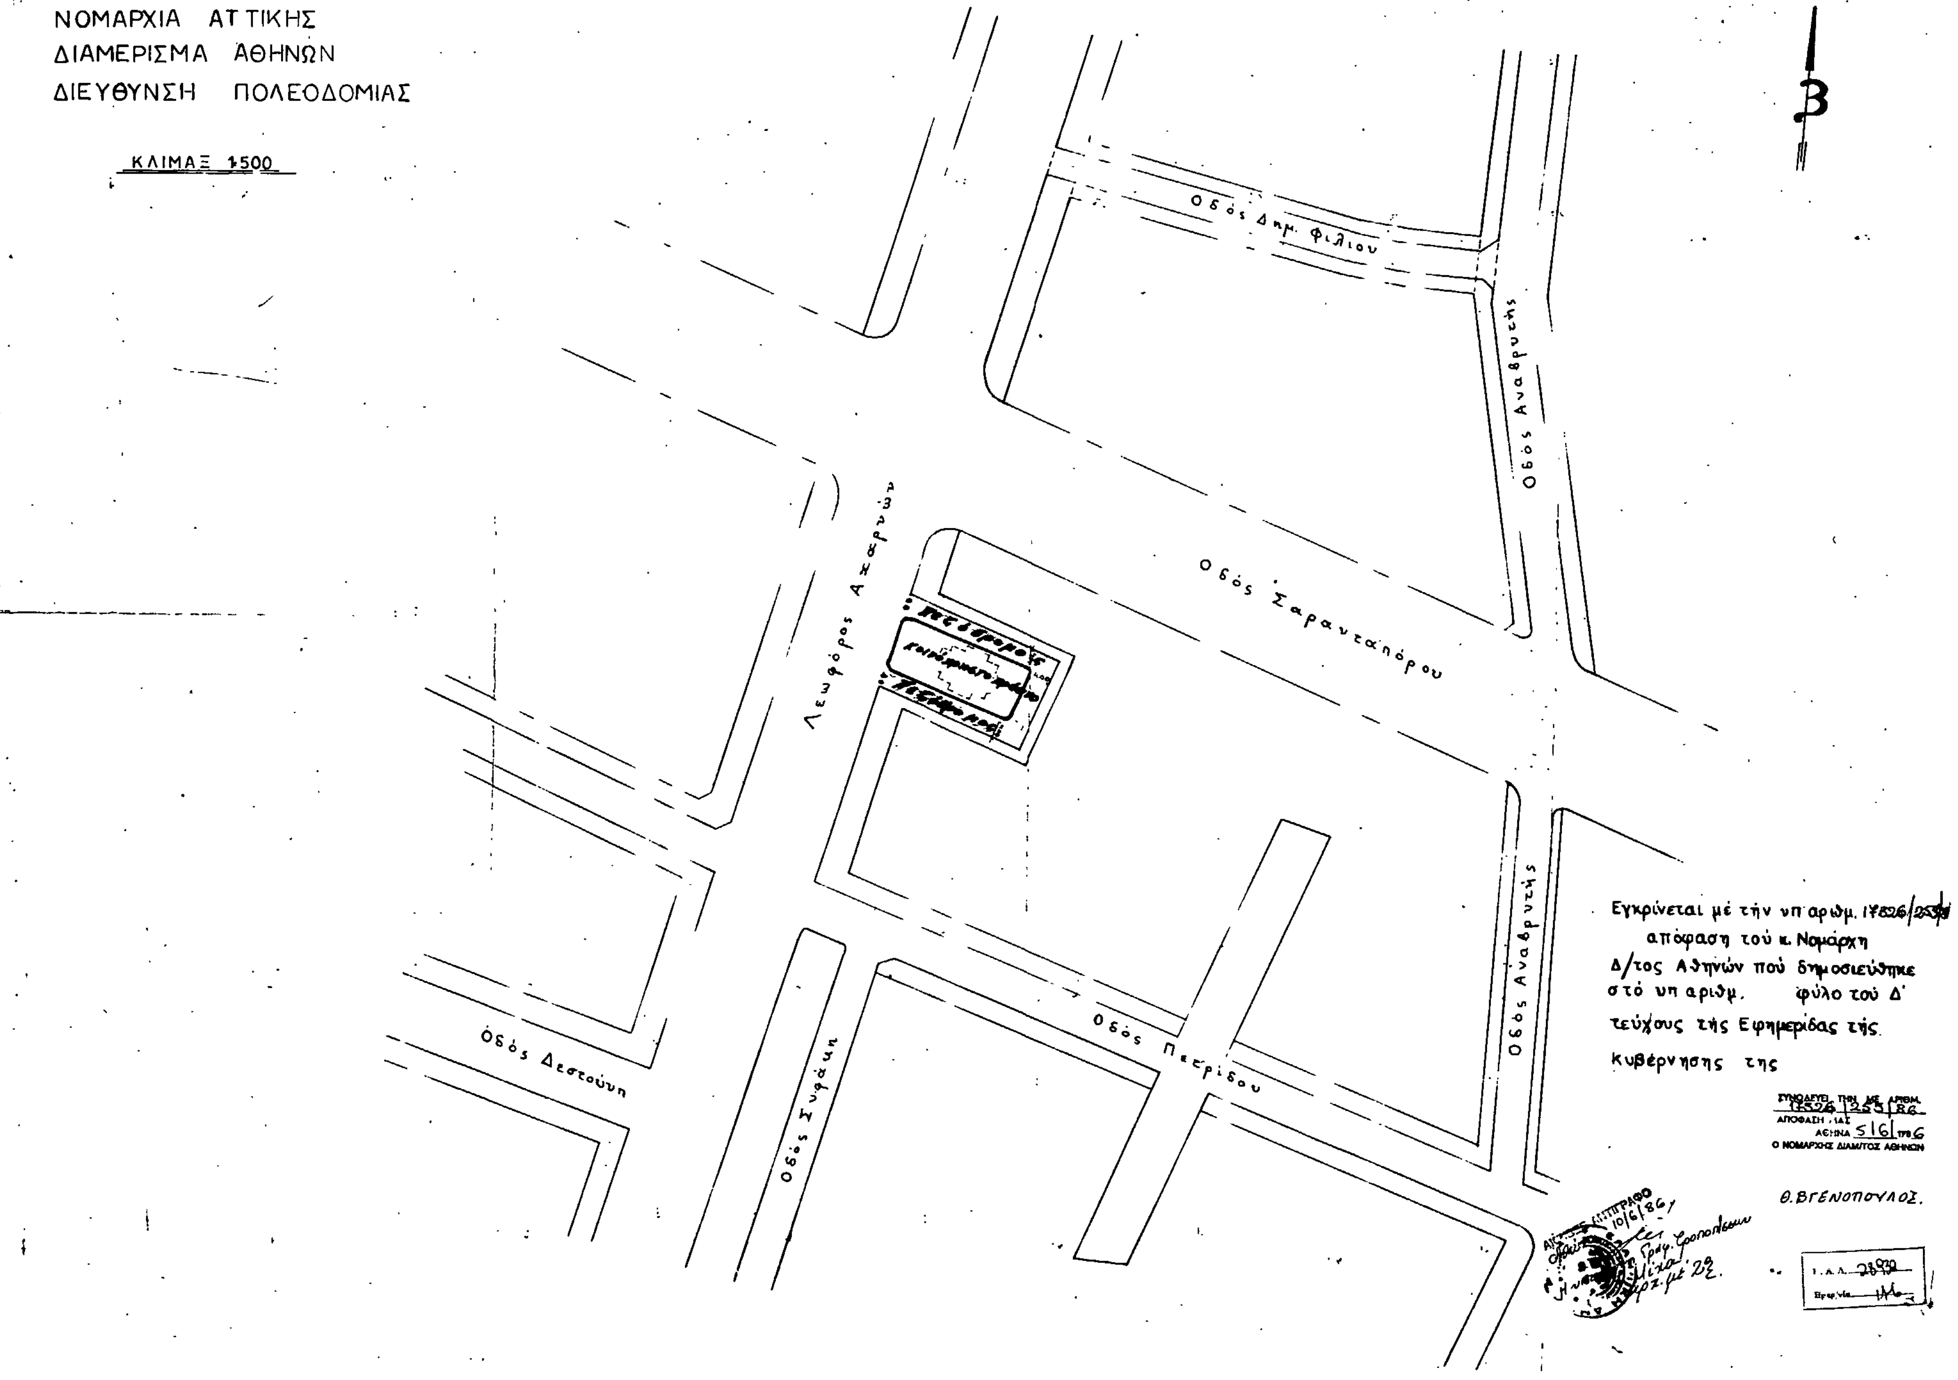
ΕΛΛΗΝΙΚΗ ΔΗΜΟΚΡΑΤΙΑ
ΝΟΜΑΡΧΙΑ ΑΤΤΙΚΗΣ
ΔΙΑΜΕΡΙΣΜΑ ΑΘΗΝΩΝ
ΔΙΕΥΘΥΝΣΗ ΠΟΛΕΟΔΟΜΙΑΣ
ΚΛΙΜΑΞ 1:500
- ΑΘΗΝΑ -
Οδός Δημ. Φιλίου
Οδός Αναβρυτής
Οδός Σαρανταπόρου
Λεωφόρος Αχαρνών
Οδός Αναβρυτής
Οδός Πετρίδου
Οδός Σφάκη
Οδός Δεστούνη
Εγκρίνεται μέ τήν υπ' αριθμ. 17826/2551 απόφαση τού κ. Νομάρχη Δ/τος Αθηνών πού δημοσιεύθηκε στό υπ' αριθμ. φύλο τού Δ' τεύχους τής Εφημερίδας τής Κυβέρνησης
ΣΥΝΟΔΕΥΕΙ ΤΗΝ ΜΕ ΑΡΙΘΜ. 17526/2551/86 ΑΠΟΦΑΣΗ ΜΑΣ ΑΘΗΝΑ 5/6/1986 Ο ΝΟΜΑΡΧΗΣ ΔΙΑΜ/ΤΟΣ ΑΘΗΝΩΝ
Θ. ΒΓΕΝΟΠΟΥΛΟΣ

Αριθ. 15011/177 (3)

Τροποποίηση του ρυμοτομικού σχεδίου Μεταμόρφωσης στα Ο.Τ. 379 – 379α για τον καθορισμό πλάτους της οδού Έλλης, του Δ/τος Ανατ. Αττικής.

Ο ΝΟΜΑΡΧΗΣ Δ/ΤΟΣ ΑΝΑΤΟΛΙΚΗΣ ΑΤΤΙΚΗΣ

Έχοντας υπόψη:

1) Τις διατάξεις του Ν. Δ/τος της 17.7.1923 «περί σχεδίων πόλεων κ.λ.π.» όπως μεταγενέστερα τροποποιηθηκαν και συμπληρώθηκαν και ειδικότερα τα άρθρα 3 και 70.

2) Τις διατάξεις του Ν. 947/1979 «περί οικιστικών περιοχών (ΦΕΚ 169/Α) και ειδικότερα το άρθρο 62 παρ. 1.

3) Τις διατάξεις του Ν. 3200/1955 «Περί διοικητικής αποκεντρώσεως» (ΦΕΚ 97/Α).

4) Τις διατάξεις του άρθρου 1 του Α.Ν. 314/68 «περί παροχής εις τον Υπουργό Βορείου Ελλάδος και Νομάρχας αρμοδιότητας επί θεμάτων εγκρίσεως επεκτάσεως ή τροποποιήσεως σχεδίων πόλεων και κωμών» (ΦΕΚ 47/Α) όπως αντικαταστάθηκε με το Ν.Δ. 1018/1971 (ΦΕΚ 22/Α) και συμπληρώθηκε με την παρ. 2 του άρθρου 33 του Ν. 1337/83 «περί επεκτάσεως των πολεοδομικών σχεδίων, οικιστική ανάπτυξη και σχετικές ρυθμίσεις (ΦΕΚ 33/Α).

5) Τις διατάξεις του από 9.11.83 υπ' αριθ. 443 Π. Δ/γμα «Μεταβίβαση αρμοδιότητας στους Νομάρχες έγκρισης τροποποιήσεων ρυμοτομικών σχεδίων και επιβολής προκηπίων (ΦΕΚ 165/Α).

6) Τις υπ' αριθ. 137/83, 232/83 και 179/85 πράξεις του Δημοτικού Συμβουλίου Μεταμόρφωσης.

7) Την πράξη 14/86 της συνεδρίας 7/6.3.86 για το υπόψη θέμα του Νομαρχιακού Συμβουλίου Χωροταξίας, Οικισμού και Περιβάλλοντος Διαμερίσματος Ανατολικής Αττικής, αποφασίζουμε:

Άρθρο 1.

Εγκρίνεται η τροποποίηση του ρυμοτομικού σχεδίου Μεταμόρφωσης στα Ο.Τ. 379 – 379α για τον καθορισμό του πλάτους της οδού Έλλης σε 6 μ. (έξι) προς άρση της υφισταμένης ασυμφωνίας όπως φαίνεται στο σχέδιο σε κλίμακα 1:500 που συνοδεύει την απόφαση αυτή, και που αντίτυπό της δημοσιεύεται συνοπτικά με την παρούσα.

Άρθρο 2.

Καταργείται και επιβάλλεται προκήπιο πλάτους 3 μ. (τριών) στα οικόπεδα που έχουν πρόσωπο στην οδό Έλλης όπως φαίνεται στο ίδιο ως άνω σχεδιάγραμμα.

Η ισχύς της αποφάσεως αυτής αρχίζει από την ημέρα δημοσιεύσεώς της στην Εφημερίδα της Κυβερνήσεως.

Η απόφαση αυτή να δημοσιευθεί στην Εφημερίδα της Κυβερνήσεως.


Αγ. Παρασκευή, 3 Απριλίου 1986

Ο Νομάρχης
ΗΡ. ΠΑΠΑΔΟΠΟΥΛΟΣ

ΔΗΜΟΣ ΜΕΤΑΜΟΡΦΩΣΗΣ.

ΤΡΟΠΟΠΟΙΗΣΗ ΣΤΟ Ο.Τ. 379

ΚΛΙΜ. 1:500

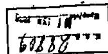

Συνοδεύει την υπ' αρ. 10011/177/86 απόφαση Νομάρχη Διαμ. Ανατολικής Αττικής

Ο.Τ. 14

Ο.Τ. 15

Ο.Τ. 16

Ο.Τ. 149

Ο.Τ. 225

Ο.Τ. 379

Ο.Τ. 387

ΟΔΟΣ ΜΕΤΑΜΟΡΦΩΣΕΩΣ

ΟΔΟΣ ΕΥΑΓΓΕΛΙΣΤΡΙΑΣ

Ρυμοτομικό απόσπασμα

ΟΤ 384

ΟΤ 387

ΟΤ 379

ΟΤ 380

ΟΤ 255

Όροι Δομήσεως

Ε =	400	200
Π =	13	10
Β =	18	12

30-3-70

Ο Συντάξας
Ο Μηχανικός του Δήμου
Β. Βασιλείου

Ιδιοκτησιακός Πίνακας.

1. Θεόδωρος Ιωάννου Ελλ. χειρ. 3
2. Θεοτοκ... Τζαννής > > 1
3. Σπύρος ... > > 2
4. ... > > 4
5. Νικόλαος ... > 5.

... 232/83 ...

ΤΟΥ ... ΤΗΣ 10 Ιουνίου 1981

... (4) ... Μεταμορφώσεως. (...)

13 Μαΐου 1981

Θ. ΡΟΥΣΣΟΥ

ΥΠΟΥΡΓΕΙΟ ΧΩΡΟΤΑΞΙΑΣ ΟΙΚΙΣΜΟΥ ΚΑΙ ΠΕΡΙΒΑΛΛΟΝΤΟΣ

ΤΜΗΜΑ ΤΟΠΟΓΡΑΦΙΚΩΝ ΕΦΑΡΜΟΓΩΝ

ΤΟΠΟΓΡΑΦΙΚΟ ΔΙΑΓΡΑΜΜΑ

ΕΛΕΥΘΕΡΗ ΛΕΩΦΟΡΟΣ ΣΤΑΥΡΟΙ-ΕΛΕΥΣΙΝΟΣ

ΠΙΝΑΚΙΔΑ ...

ΠΕΡΙΟΧΗ III

ΑΡ. ΣΧΕΔΙΟΥ 4

ΚΛΙΜΑΚΑ 1:500

ΣΕΠΤΕΜΒΡΙΟΣ 1980

Αριθ. οικ. 84494 (4)

Προσδιορισμός χρήσης τεμαχίων αγροκτήματος Παλαιοχωρίου για ίδρυση εργοστασίου επεξεργασίας ξύλου από τους Α/φούς ΜΑΡΑΓΚΟΥ στο Ν. Καβάλας.

Ο ΝΟΜΑΡΧΗΣ ΚΑΒΑΛΑΣ

Έχοντας υπόψη:

1) Το Ν. 1512/1985 «Περί τροποποιήσεως και συμπληρώσεως πολεοδομικών διατάξεων και ειδικότερα το άρθρο 3 αυτού περί χρήσεων παραχωρουμένων δημοσίων εκτάσεων.

Τη γνώμη της Δ/νσεως Γεωργίας Καβάλας που διατυπώνεται στο υπ' αριθ. πρωτ. Γ. 178150/11.12.1985 έγγραφό της και συνοδεύεται από τις γνώμες των:

α) Κοινοτικού Συμβουλίου, β) Δ/νσεως Δασών, γ) Ε.Ο.Τ., δ) Εφ. Προϊστ. και Κλασ. Αρχ/των, ε) Δ.Τ.Υ. και στ) Κ.Ε.Δ.

3) Την υπ' αριθ. 84151/26.5.1986 γνωμάτευση του ΤΠ και ΠΕ Νομ. Καβάλας.

Επειδή τα υπ' αριθ. 1323α, 1340α και 3.184α τεμάχια σε συνολική επιφάνεια 8.066 τ.μ. αποτελούν άρτιο γήπεδο κατά τις διατάξεις των «εκτός σχεδίου δόμηση γηπέδων», αποφασίζουμε:

Ότι τα υπ' αριθ. 1323α, 3184α, 1340α τεμάχια συνολικής επιφάνειας 8.066 τ.μ. αποτελούν σε κατάλληλη έκταση για την ίδρυση εργοστασίου επεξεργασίας ξύλου.

Η απόφαση αυτή να δημοσιευθεί στην Εφημερίδα της Κυβερνήσεως.

Καβάλα, 30 Μαΐου 1986

Ο Νομάρχης

Γ. ΜΠΕΛΤΣΙΟΣ



ΕΛΛΗΝΙΚΗ ΔΗΜΟΚΡΑΤΙΑ
ΝΟΜΑΡΧΙΑ ΚΑΒΑΛΑΣ
ΤΜΗΜΑ ΠΟΛΕΟΔΟΜΙΑΣ
ΚΑΙ ΠΟΛΕΟΔ. ΕΦΑΡΜΟΓΩΝ.

ΠΡΟΧΕΙΡΟ
ΑΠΟΣΠΑΣΜΑ
ΑΓΡ/ΗΑ "ΠΑΛΑΙΟΧΩΡΙ" ΠΑΓΓΑΙΟΥ

Αριθ. Πρωτ. -
Σχεδ. -

ΔΙΑΝΟΜΗ 1931 ή 1957


ΚΛΙΜΑΞ 1:5000

... Α. Δ. 2911
Ημερ/νία ...

ΥΠΟΜΝΗΜΑ

ΑΡΙΘ. ΤΕΜ.	ΕΚΤΑΣΙΣ ΣΤΡ.	ΕΚΤΑΣΙΣ Μ2	ΕΙΔΟΣ ΕΔΑΦΟΥΣ	ΟΝΟΜΑΤΕΠΩΝΥΜΟ ΚΛΗΡΟΥΧΟΥ
1323α	3	750	Χέρ/σο	Κοινόν
1340α	1	125	Δρόμος	Ελληνικού Δημ. } Προοριζόμενα να παραχωρηθούν στους Αφούς
3184α	3	191	Χέρ/σο	Κοινόν } ΜΑΡΑΓΚΟΥ για την ίδρυση εργοστασίου επεξεργασίας
	8	066		ξύλου.

ΕΘΕΩΡΗΘΗ
Και συνοδεύει την υπ' αριθμ. 84494/30-5-1986 απόφαση του Νομάρχη Καβάλας.
Καβάλα 30/5/1986
Η Προϊσταμένη Τ.Π.Ε.Π.Ε.
Ελευθερία Ανδριάδου
Τοπ/φος Μηχ/κος με Α' β.

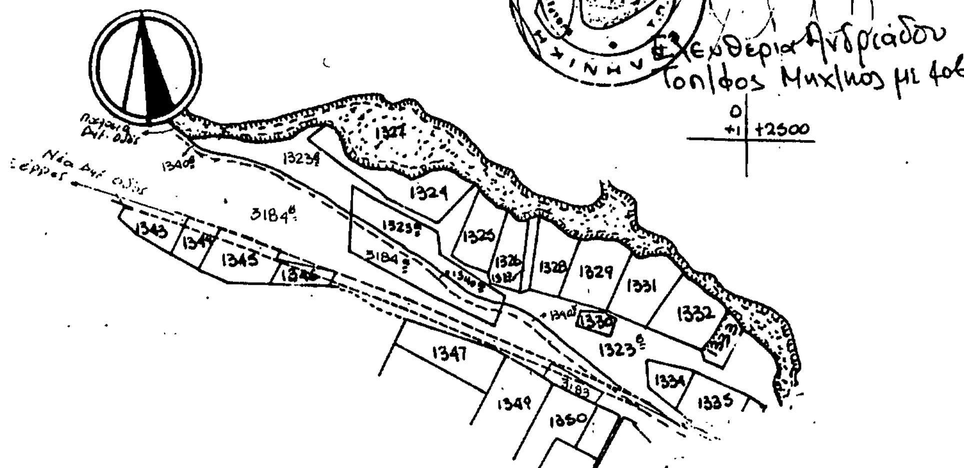

Αριθ. 167 (5)

Τροποποίηση ρυμοτομικού σχεδίου στο Ο.Τ. 49 του οικισμού ΠΑΝΑΓΙΤΣΑ Ν. Πέλλας.

Ο ΝΟΜΑΡΧΗΣ ΠΕΛΛΑΣ

Έχοντας υπόψη:

1. Τις διατάξεις του από 17.7.1923 Ν. Δ/τος «περί σχεδίων πόλεων κ.λ.π.» όπως τροποποιήθηκαν και συμπληρώθηκαν.

2. Τις διατάξεις του Ν. 1558/85 «Κυβέρνηση και Κυβερνητικά όργανα» και ειδικότερα τα άρθρα 24 και 27 αυτού.

3. Τις διατάξεις του Ν. 1577/85 (ΓΟΚ/85) Οικοδομικός Κανονισμός.

4. Τις διατάξεις του Ν. 1337/83 «Επέκταση των πολεοδομικών σχεδίων, οικιστική ανάπτυξη και σχετικές ρυθμίσεις» και ειδικότερα το άρθρο 38 αυτού.

5. Τις διατάξεις του από 2.4.85 (ΦΕΚ 225/Δ/85) Π. Δ/τος «μεταβίβαση αρμοδιοτήτων στους Νομάρχες για την έγκριση και τροποποίηση ρυμοτομικών σχεδίων καθώς και όρων και περιορισμών δόμησης αγροτικών οικισμών».

6. Το ρυμοτομικό διάγραμμα Παναγίτσας, που εγκρίθηκε με την οριστική διανομή του έτους 1971 από το Υπουργείο Γεωργίας.

7. Την απόφαση του Συβουλίου Χωροταξίας, Οικισμού και περιβάλλοντος του Νομού με αριθμό 51/86.

8. Τις αποφάσεις του Κοινοτικού Συμβουλίου Παναγίτσας με αριθ. 45/84 και 70/85, αποφασίζουμε:


Εγκρίνουμε την τροποποίηση του ρυμοτομικού σχεδίου Παναγίτσας για τη δημιουργία Πλατείας – πεζοδρόμου και περιμετρικής οδού σε επαφή με τα οικόπεδα 327 και 328 του Ο.Τ. 49, όπως φαίνεται στο σχετικό πρωτότυπο διάγραμμα σε κλίμακα 1:1000 που έχει θεωρηθεί από τον Προϊστάμενο του Τμήματος Πολεοδομίας και Πολεοδομικών Εφαρμογών του Νομού Πέλλας με την από 9 Απριλίου 1986 πράξη του και αποτελεί αναπόσπαστο μέρος αυτής της απόφασης.

Η απόφαση αυτή να δημοσιευθεί στην Εφημερίδα της Κυβερνήσεως.

Έδεσσα, 10 Απριλίου 1986

Ο Νομάρχης

ΝΙΚ. ΜΑΚΡΑΚΗΣ

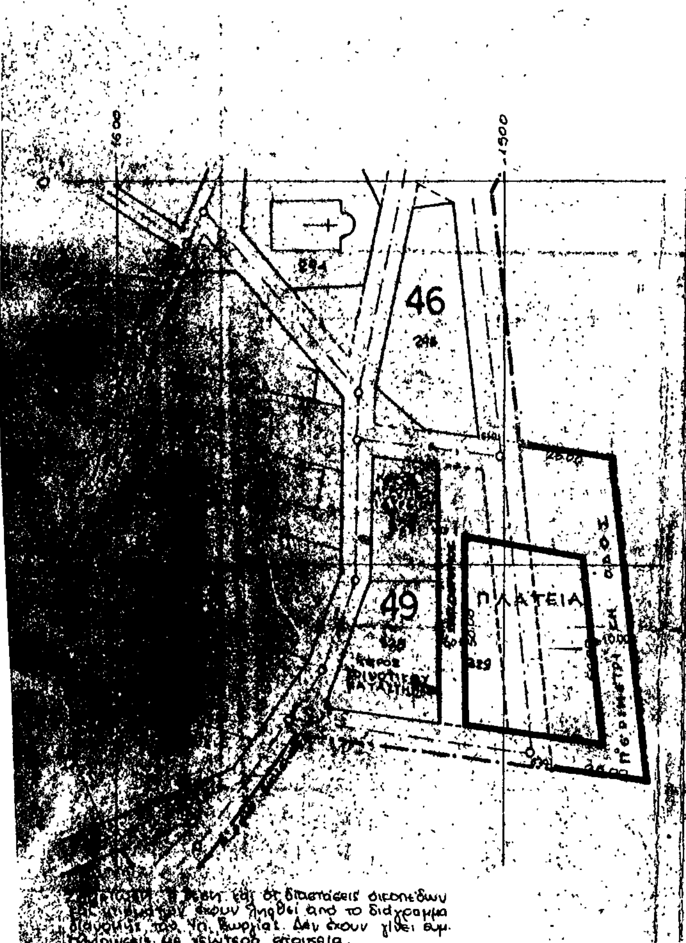

ΤΡΟΠΟΠΟΙΗΣΗ ΡΥΜΟΤΟΜΙΚΟΥ ΣΧΕΔΙΟΥ ΠΑΝΑΓΙΤΣΑΣ Ν. ΠΕΛΛΑΣ ΓΙΑ ΤΗΝ ΔΗΜΙΟΥΡΓΙΑ ΠΛΑΤΕΙΑΣ ΚΑΙ ΤΗΝ ΔΙΑΝΟΙΞΗ ΠΕΡΙΜΕΤΡΙΚΗΣ ΟΔΟΥ ΣΕ ΕΠΑΦΗ ΜΕ ΤΑ ΟΙΚΟΠΕΔΑ 327 & 328 ΤΟΥ Ο.Τ. 49

ΥΠΟΜΝΗΜΑ

ΠΡΟΤΕΙΝΟΜΕΝΗ ΟΙΚΟΔΟΜΙΚΗ ΓΡΑΜΜΗ

ΠΡΟΤΕΙΝΟΜΕΝΗ ΡΥΜΟΤΟΜΙΚΗ ΓΡΑΜΜΗ

ΔΙΑΤΗΡΟΥΜΕΝΗ ΡΥΜΟΤΟΜΙΚΗ ΓΡΑΜ.

ΔΙΑΤΑΓΜΑ ΡΥΜΟΤΟΜΙΑΣ: ΔΙΑΝΟΜΗ ΥΠΟΥΡΓΕΙΟΥ ΓΕΩΡΓΙΑΣ 1971

ΤΟ ΣΧΕΔΙΑΓΡΑΜΜΑ ΑΥΤΟ ΣΥΝΟΔΕΥΕΙ ΤΗΝ ΑΠΟΦΑΣΗ ΤΟΥ ΝΟΜΑΡΧΗ ΠΕΛΛΑΣ ΜΕ ΑΡ. 167/10-4-1986 ΓΙΑ ΤΗΝ ΔΗΜΙΟΥΡΓΙΑ ΠΛΑΤΕΙΑΣ - ΠΕΖΟΔΡΟΜΟΥ & ΠΕΡΙΜΕΤΡΙΚΗΣ ΟΔΟΥ ΣΕ ΕΠΑΦΗ ΜΕ ΤΑ ΟΙΚΟΠΕΔΑ 327-328 ΤΟΥ Ο.Τ. 49 ΤΟΥ ΣΥΝΟΙΚΙΣΜΟΥ ΠΑΝΑΓΙΤΣΑ Ν. ΠΕΛΛΑΣ.

ΘΕΩΡΗΘΗΚΕ

Έδεσσα 9 Απρ. 1986

Ο συντάκτης

Ελ. Κυριλλίδου αρχιτέκτων με 4ο β.